


12. ÄNDERUNG DES FLÄCHENNUTZUNGSPLANES DER GEMEINDE LOHE-RICKELSHOF

FÜR DEN BEREICH ZWISCHEN DEN GEMEINDEGRENZEN ZU NORDERWÖRHDEN IM WESTEN UND ZUR STADT HEIDE IM OSTEN UND NÖRDLICH DER B 203

Es gilt das Baugesetzbuch (BauGB) in der Fassung der Bekanntmachung vom 03.11.2017 (BGBl. I S. 3634), zuletzt geändert am 10.09.2021 (BGBl. I S. 4147) sowie die Baunutzungsverordnung (BauNVO) in der Fassung der Bekanntmachung vom 21.11.2017 (BGBl. I S. 3786), zuletzt geändert am 14.06.2021 (BGBl. I S. 1802)

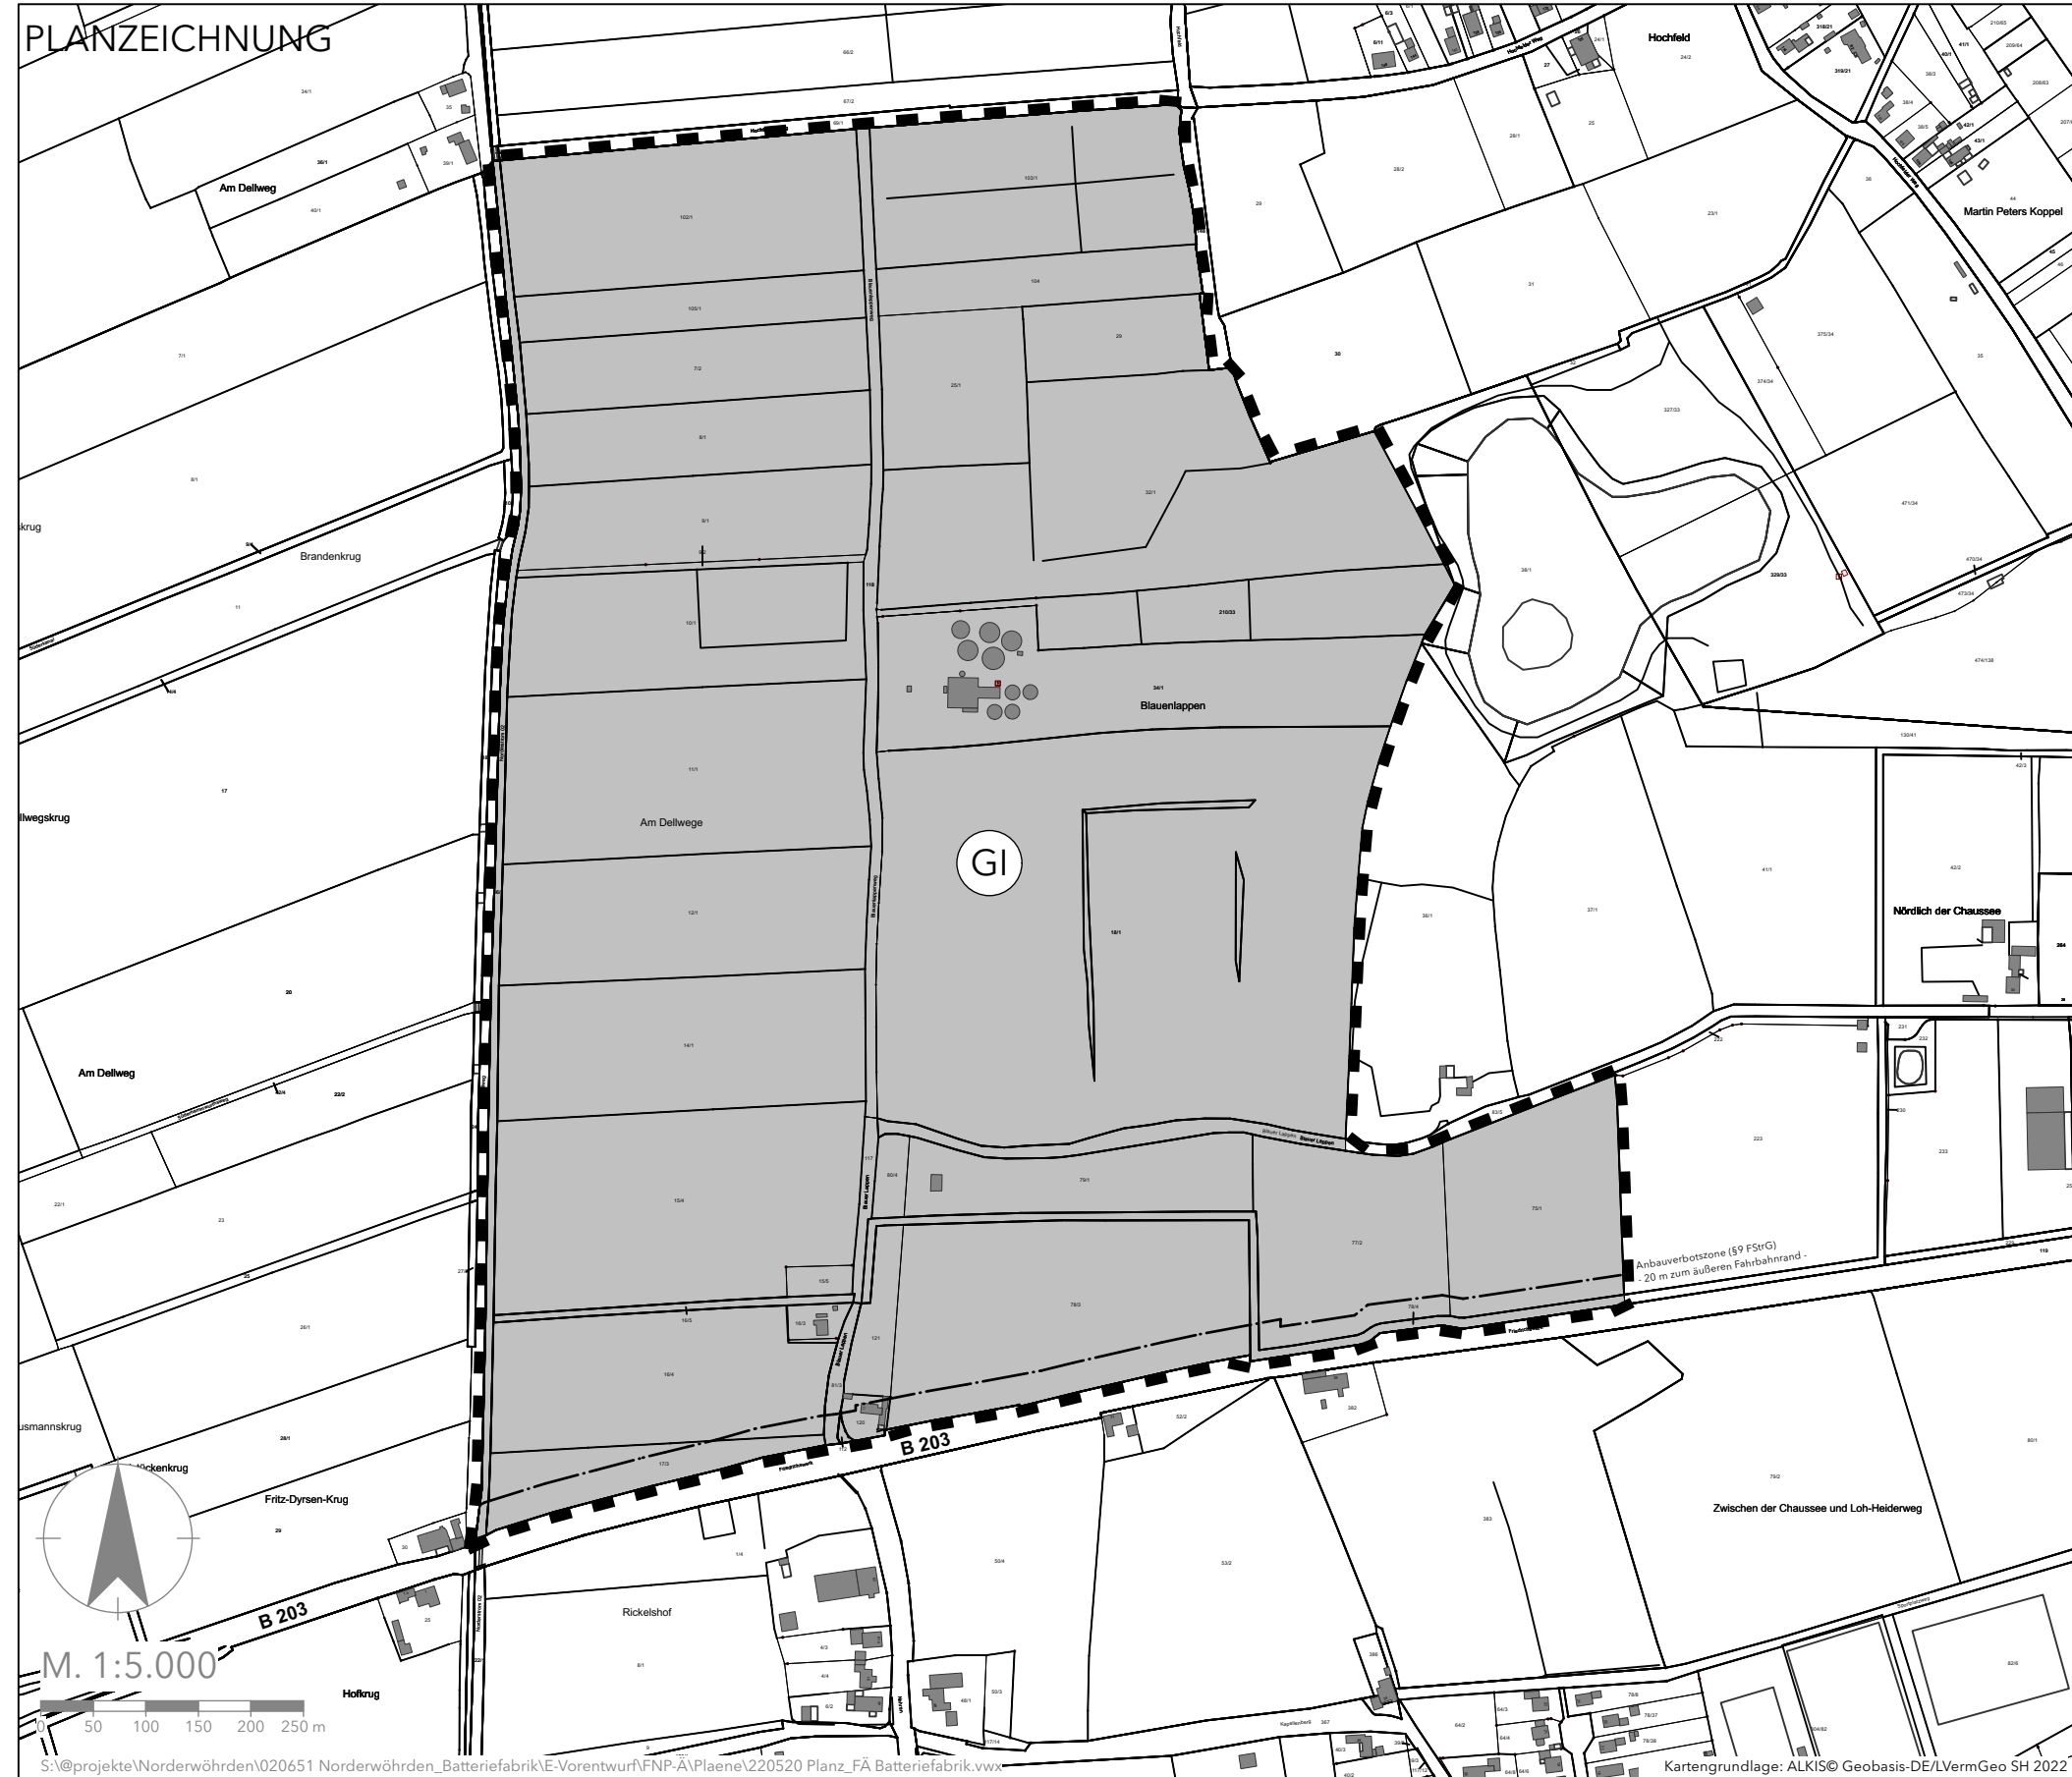

PLANZEICHENERKLÄRUNG

Art der baulichen Nutzung
(§ 5 Abs. 2 Nr. 1 BauGB)



Industriegebiet (§ 1 Abs. 2 Nr. 11 BauNVO)

Sonstige Planzeichen



Grenze des räumlichen Geltungsbereiches
der Flächennutzungsplanänderung

NACHRICHTLICHE ÜBERNAHME



Anbauverbotszone - 20m zur Bundesstraße -
(§ 9 FStrG)

12. ÄNDERUNG DES FLÄCHENNUTZUNGSPLANES DER GEMEINDE LOHE-RICKELSHOF

FÜR DEN BEREICH ZWISCHEN DEN GEMEINDEGRENZEN ZU
NORDERWÖRHDEN IM WESTEN UND ZUR STADT HEIDE IM
OSTEN UND NÖRDLICH DER B 203



Bearbeitungsphase:
VORENTWURF
Maßstab:
1:5.000 (DIN A3)

Projekt-Nr.:
020651
Gezeichnet:
WESTPHAL

Projektbearbeitung:
STEPANY / WESTPHAL
Datum:
20.05.2022