


# 26. ÄNDERUNG DES FLÄCHENNUTZUNGSPLANES DER STADT PREETZ (KREIS PLÖN)

FÜR DEN BEREICH SÜDLICH DER KREISFEUERWEHRZENTRALE AM DÄNENKAMP, ÖSTLICH EINES TEILBEREICHS DES GRUNDSTÜCKS KIELER STRASSE NR. 30, NÖRDLICH DES GRUNDSTÜCKS RASTORFER STRASSE 13, EINES TEILBEREICHS DER RASTORFER STRASSE UND DES KLÄRWERKERWEITERUNGSGELÄNDES

Es gilt das Baugesetzbuch (BauGB) in der Fassung der Bekanntmachung vom 03.11.2017 (BGBl. I S. 3634), zuletzt geändert am 26.04.2022 (BGBl. I S. 674, 677) sowie die Baunutzungsverordnung (BauNVO) in der Fassung der Bekanntmachung vom 21.11.2017 (BGBl. I S. 3786), zuletzt geändert am 14.06.2021 (BGBl. I S. 1802)

## PLANZEICHNUNG

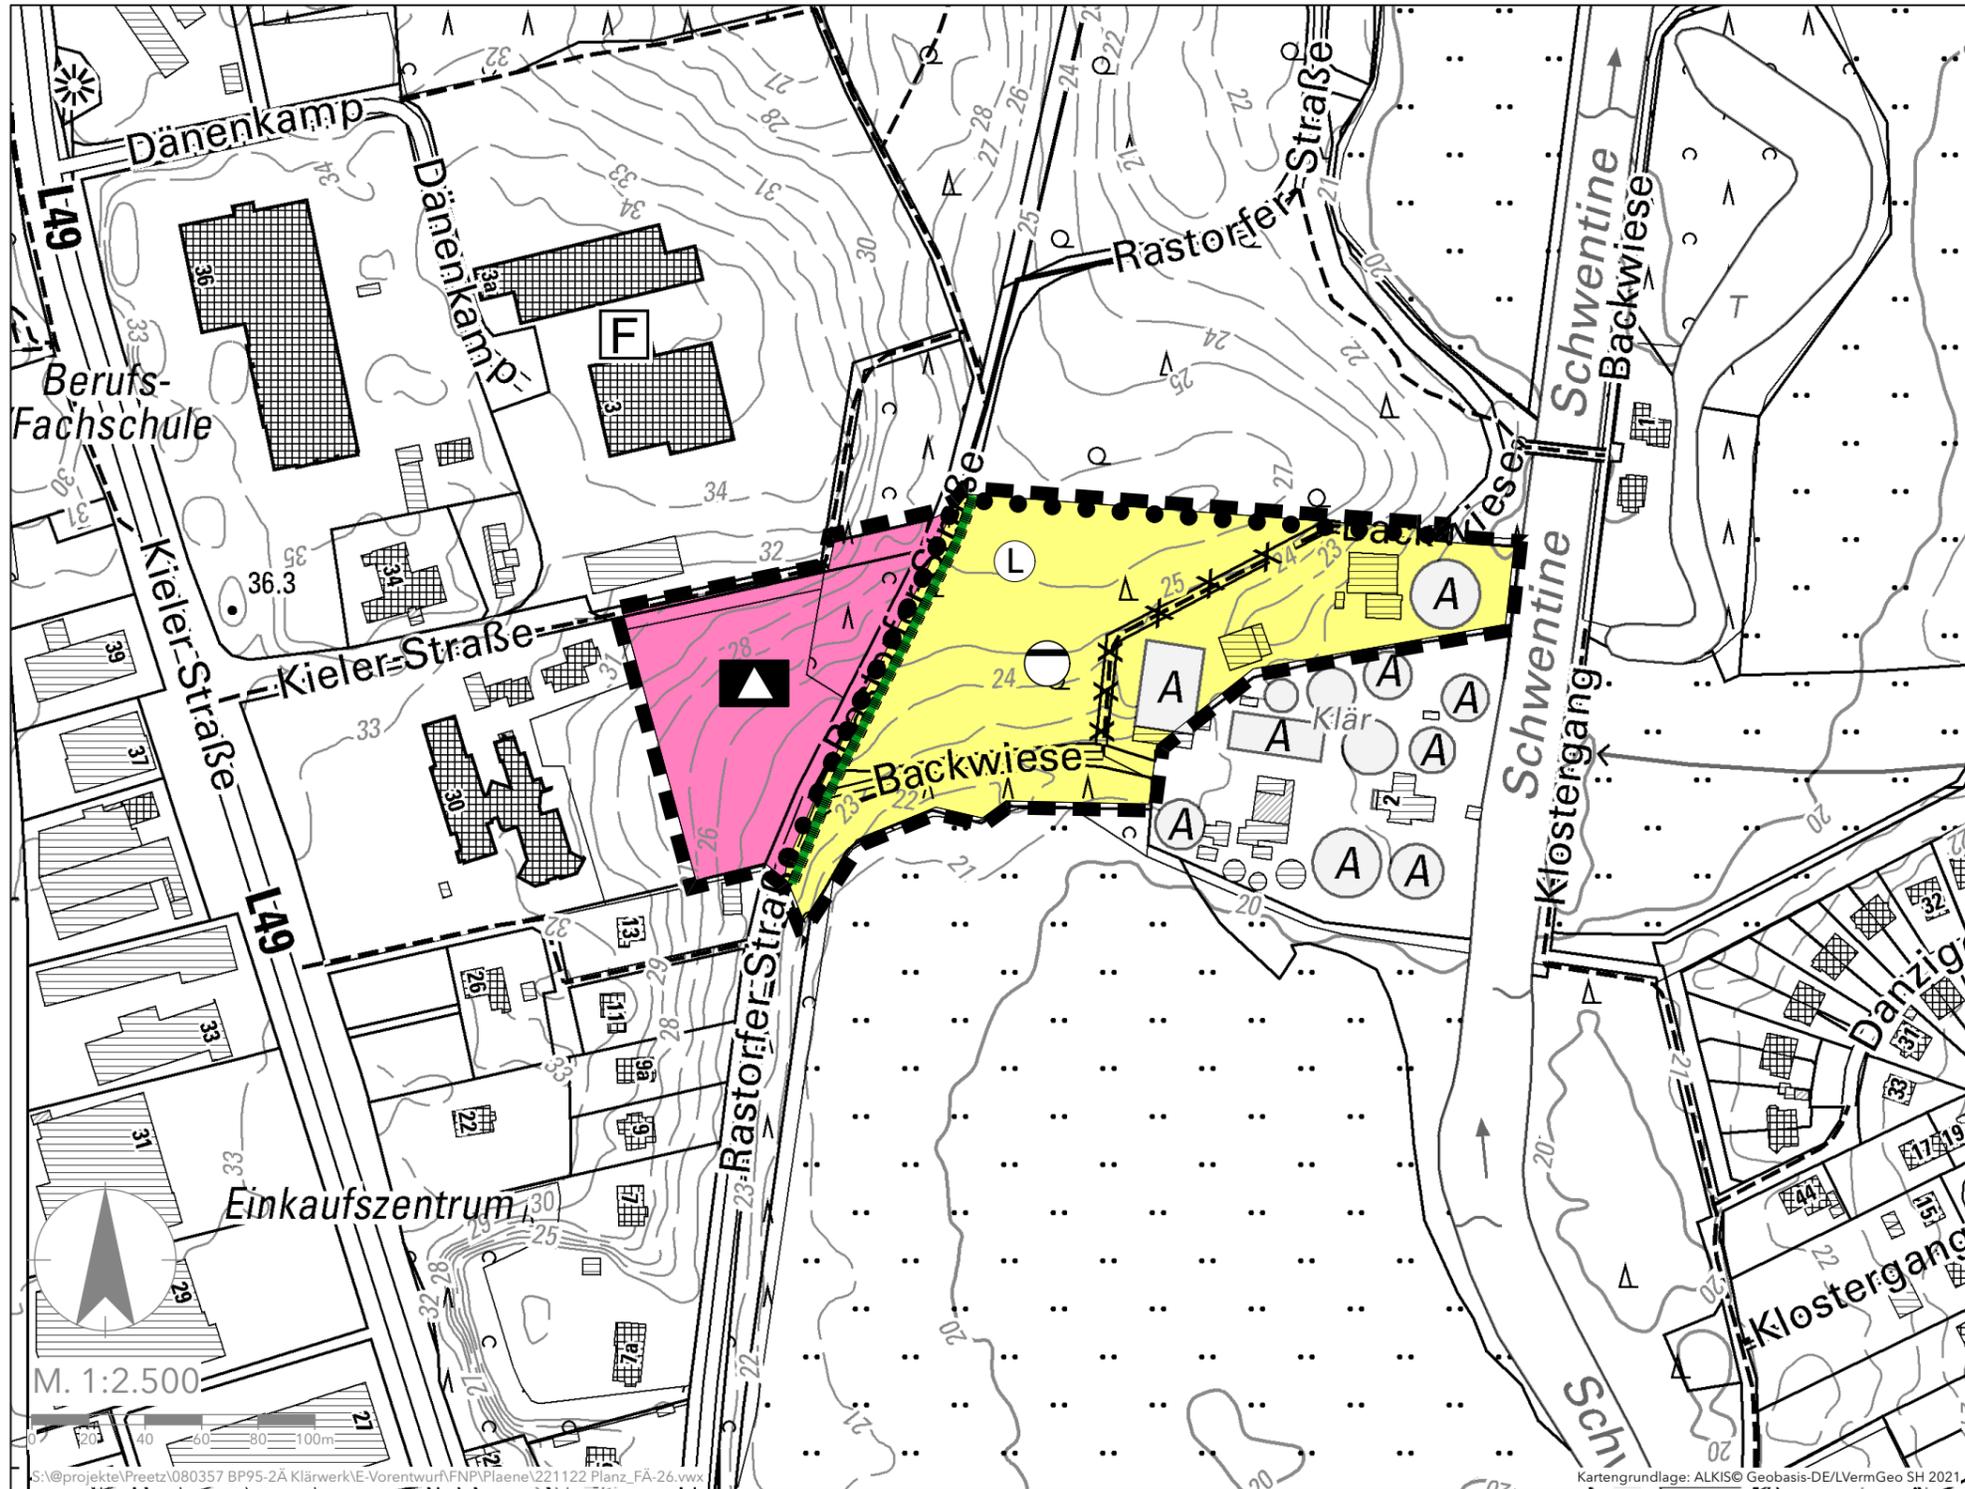

## PLANZEICHENERKLÄRUNG

- Flächen für den Gemeinbedarf (§ 5 Abs. 2 Nr. 2 BauGB)**
- Flächen für den Gemeinbedarf
- Flächen für die Abwasserbeseitigung
- Zweckbestimmung: Schule
- Flächen für Versorgungsanlagen, für die Abfallentsorgung und Abwasserbeseitigung sowie für Ablagerungen (§ 5 Abs. 2 Nr. 4 BauGB)
- Flächen für den überörtlichen Verkehr und für die örtlichen Hauptverkehrszüge (§ 5 Abs. 2 Nr. 3 BauGB)
- Abwasser
- Flächen für den überörtlichen Verkehr und für die örtlichen Hauptverkehrszüge (§ 5 Abs. 2 Nr. 3 BauGB)
- Überörtliche Wege und örtliche Hauptwege
- Sonstige Planzeichen**
- Grenze des räumlichen Geltungsbereiches der 26. Änderung des Flächennutzungsplans
- Nachrichtliche Übernahmen (§ 5 Abs. 4 BauGB)**
- Umgrenzung von Schutzgebieten und Schutzobjekten im Sinne des Naturschutzrechts (§ 16 LNatSchG)
- Landschaftsschutzgebiet (§ 18 LNatSchG)
- Darstellung ohne Normcharakter**
- Abwassertechnische Anlagen
- Wanderweg (künftig fortfallend)

## 26. ÄNDERUNG DES FLÄCHENNUTZUNGSPLANES DER STADT PREETZ (KREIS PLÖN)

FÜR DEN BEREICH SÜDLICH DER KREISFEUERWEHRZENTRALE AM DÄNENKAMP, ÖSTLICH EINES TEILBEREICHS DES GRUNDSTÜCKS KIELER STRASSE NR. 30, NÖRDLICH DES GRUNDSTÜCKS RASTORFER STRASSE 13, EINES TEILBEREICHS DER RASTORFER STRASSE UND DES KLÄRWERKERWEITERUNGSGELÄNDES