



STANDARD-ANSICHTEN TYP A

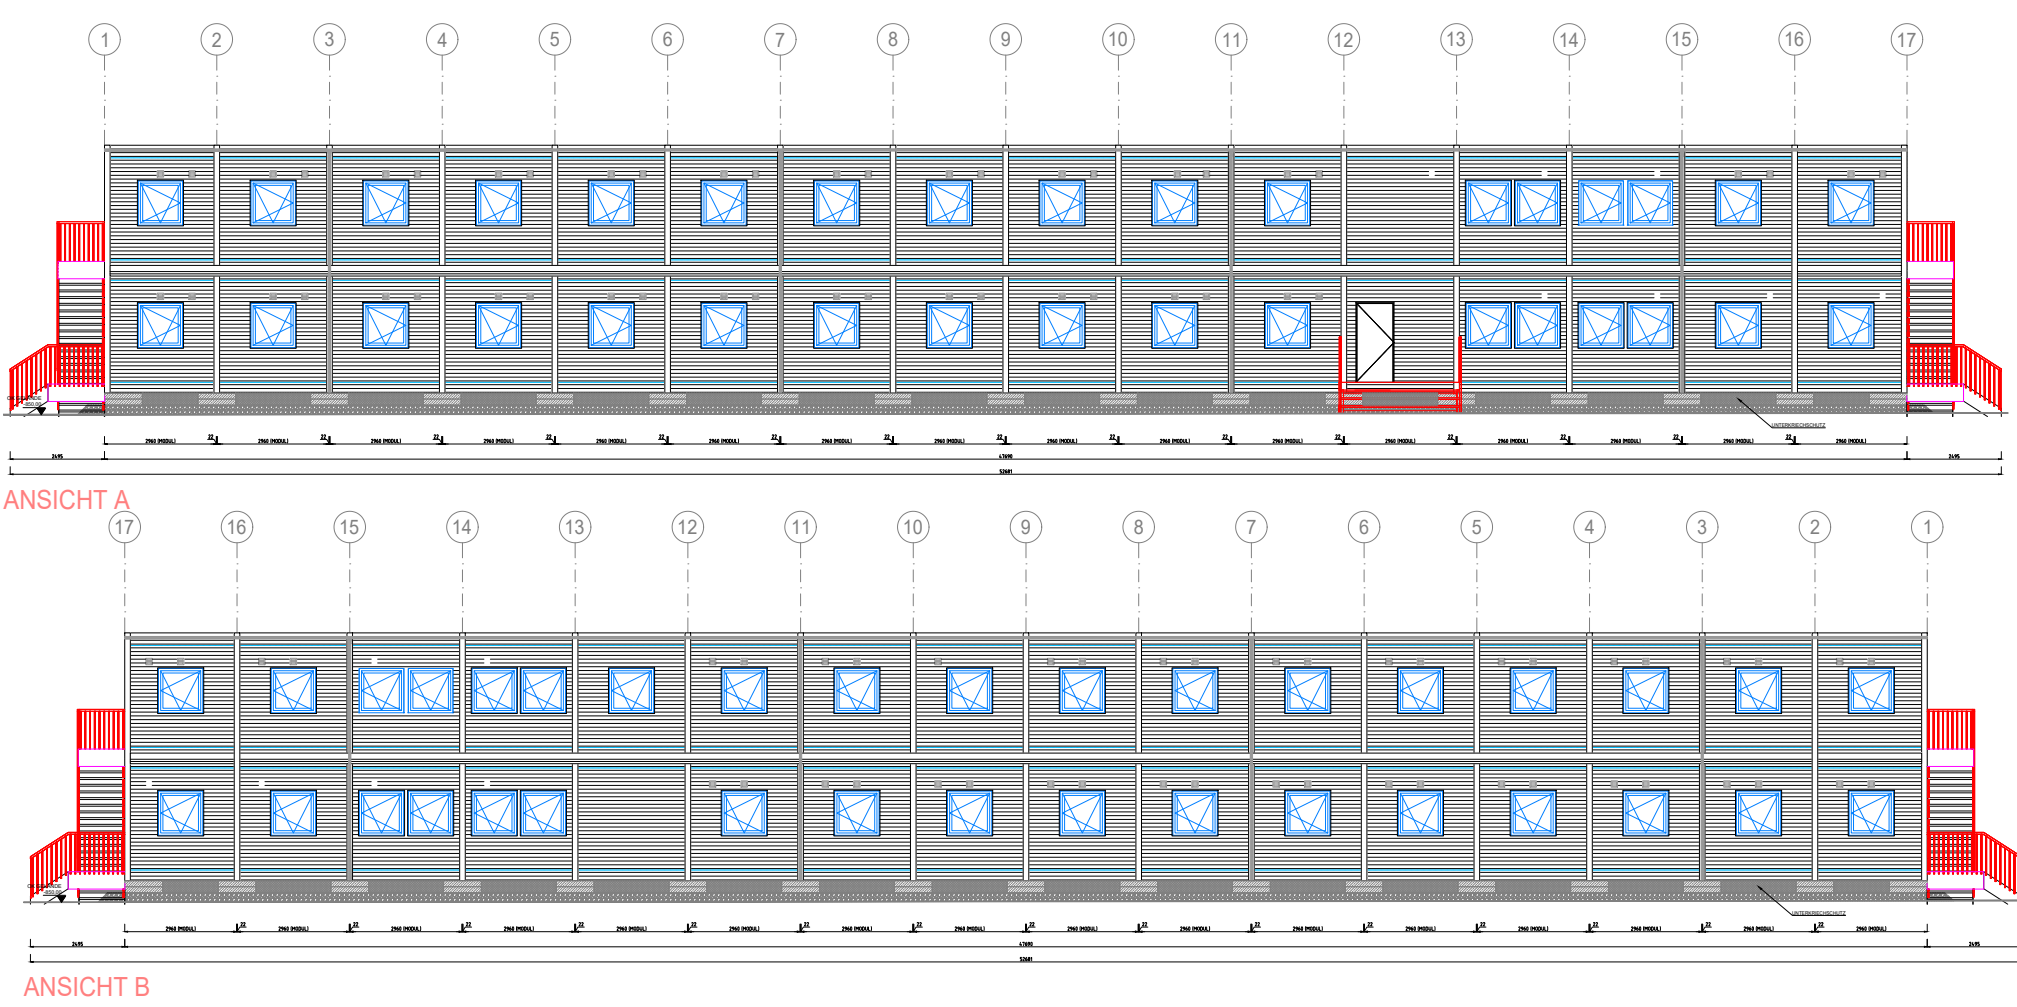


M 1:200

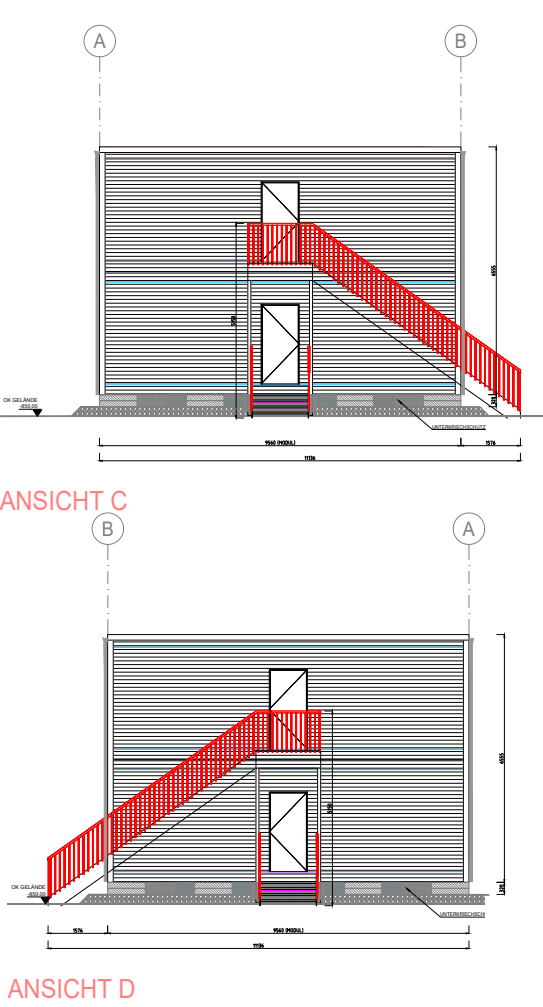

STANDARD-ANSICHTEN TYP B




M 1:200

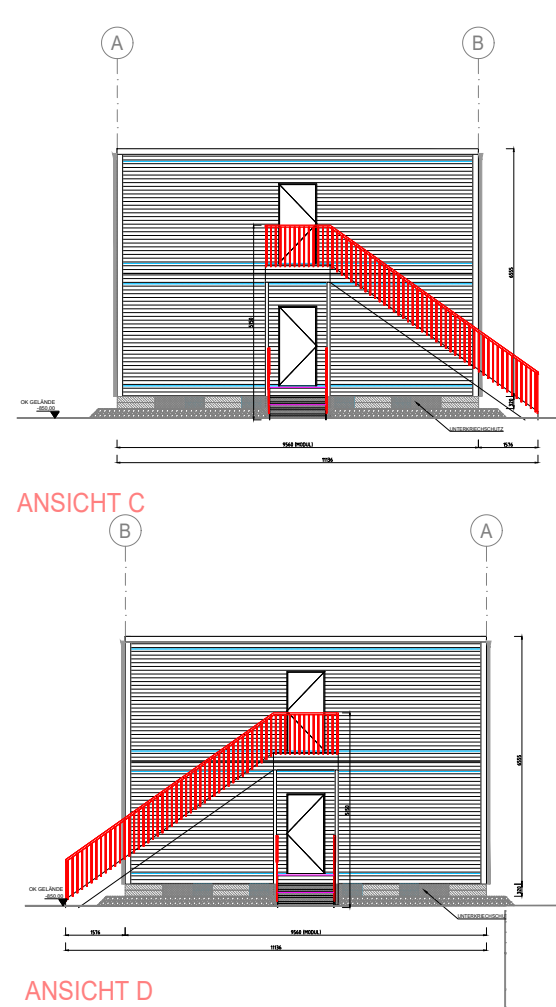

REGELGRUNDRISSSE TYP A

M 1:200

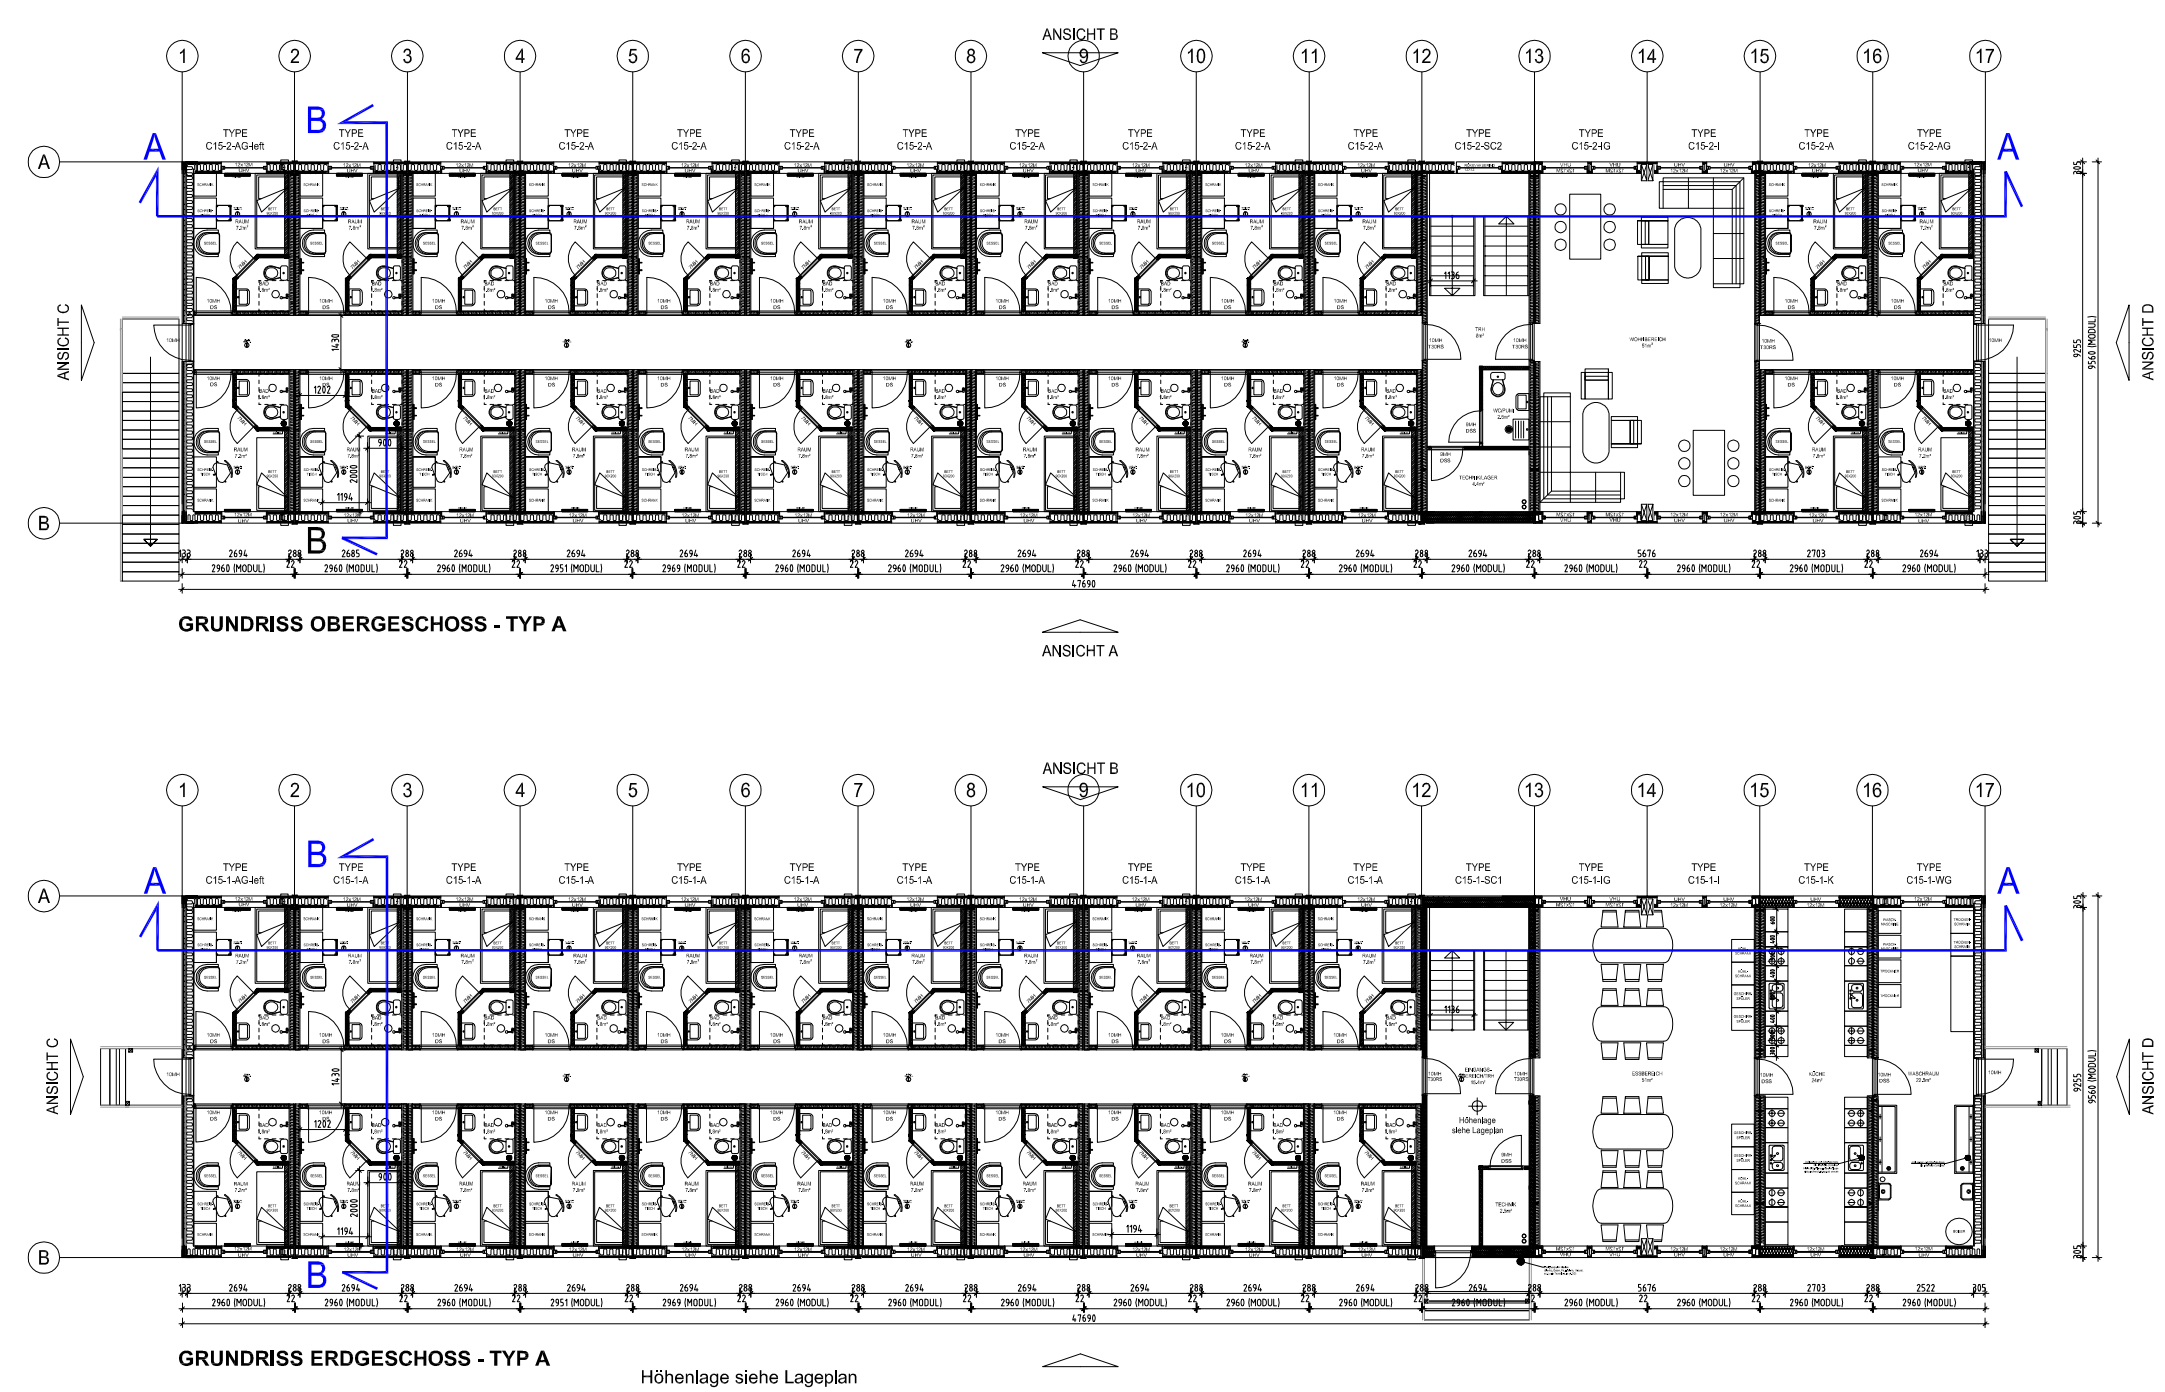


REGELGRUNDRISSSE TYP B

M 1:200




MODULE

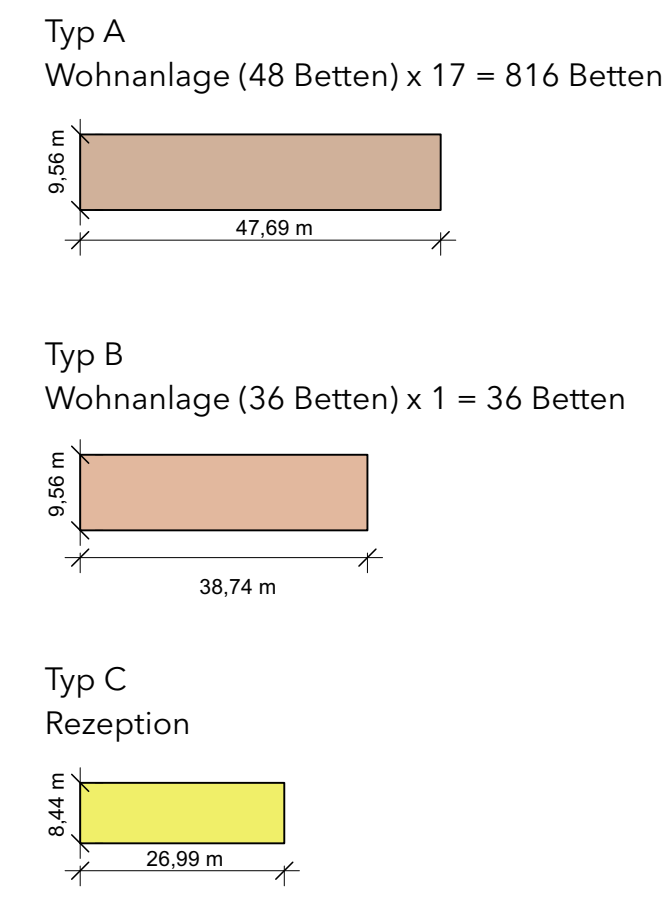


ANSICHTEN TYP C - Rezeption -

M 1:200

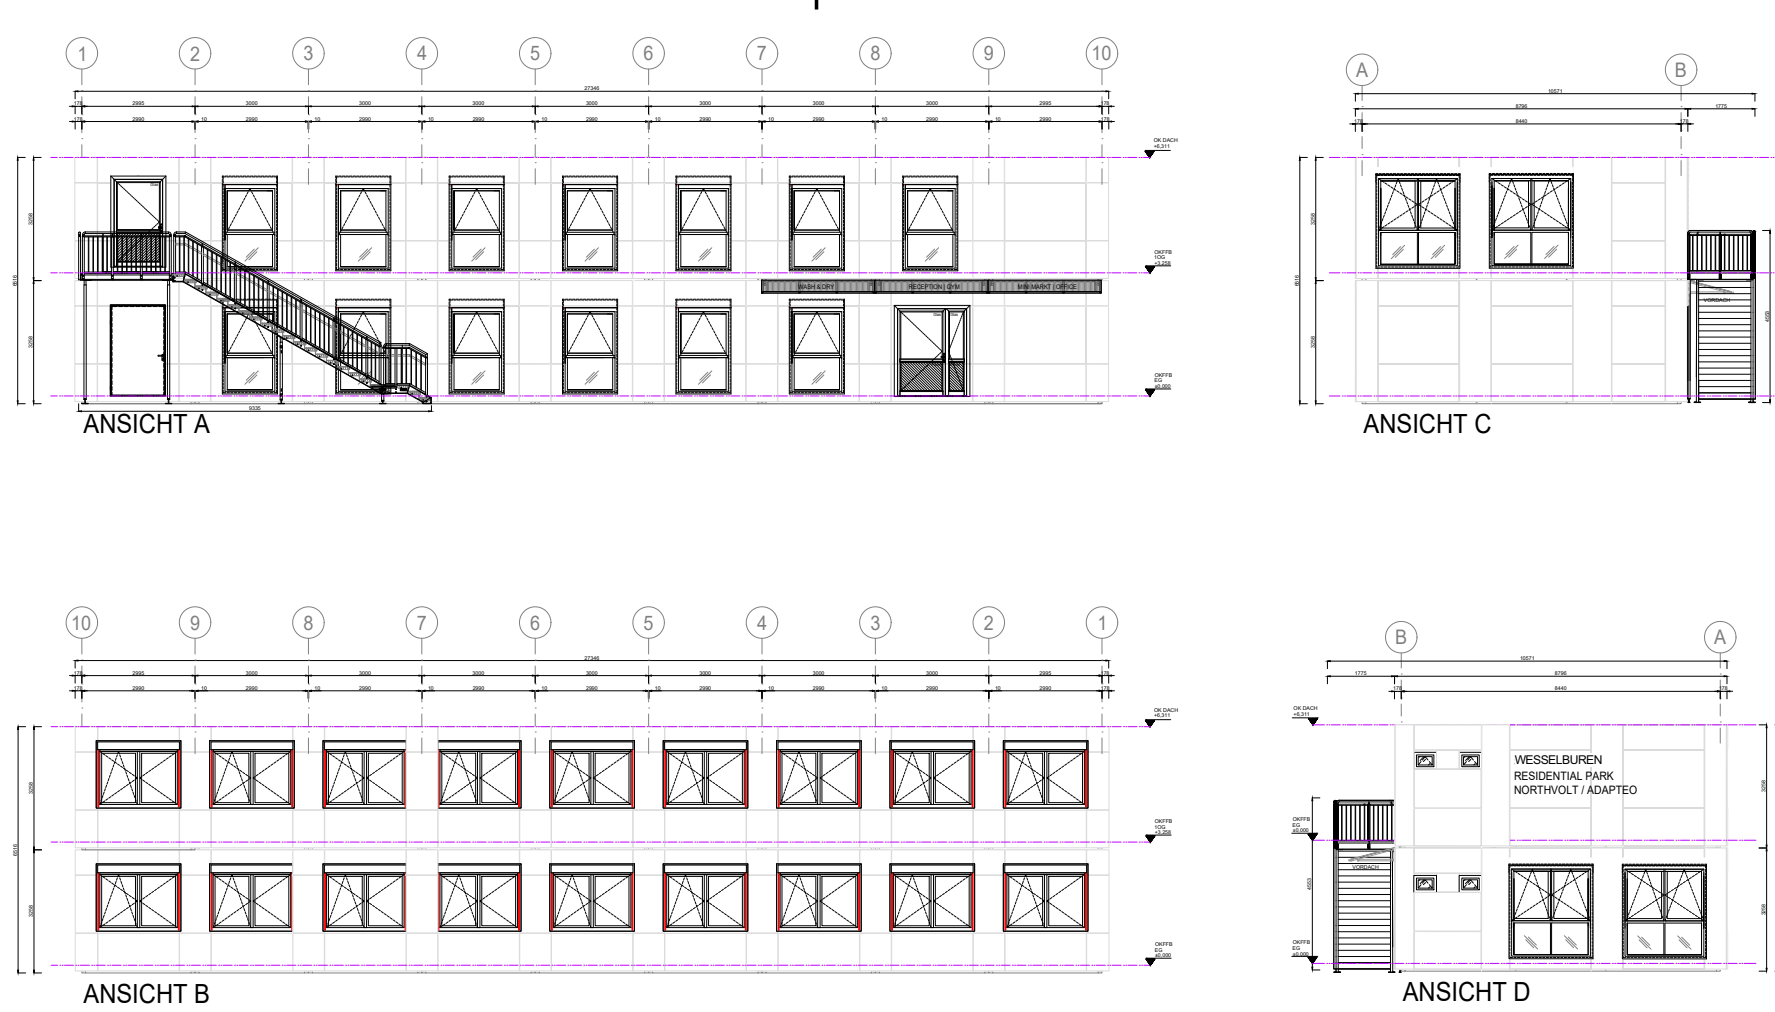

GRUNDRISSSE TYP C - Rezeption -

M 1:200

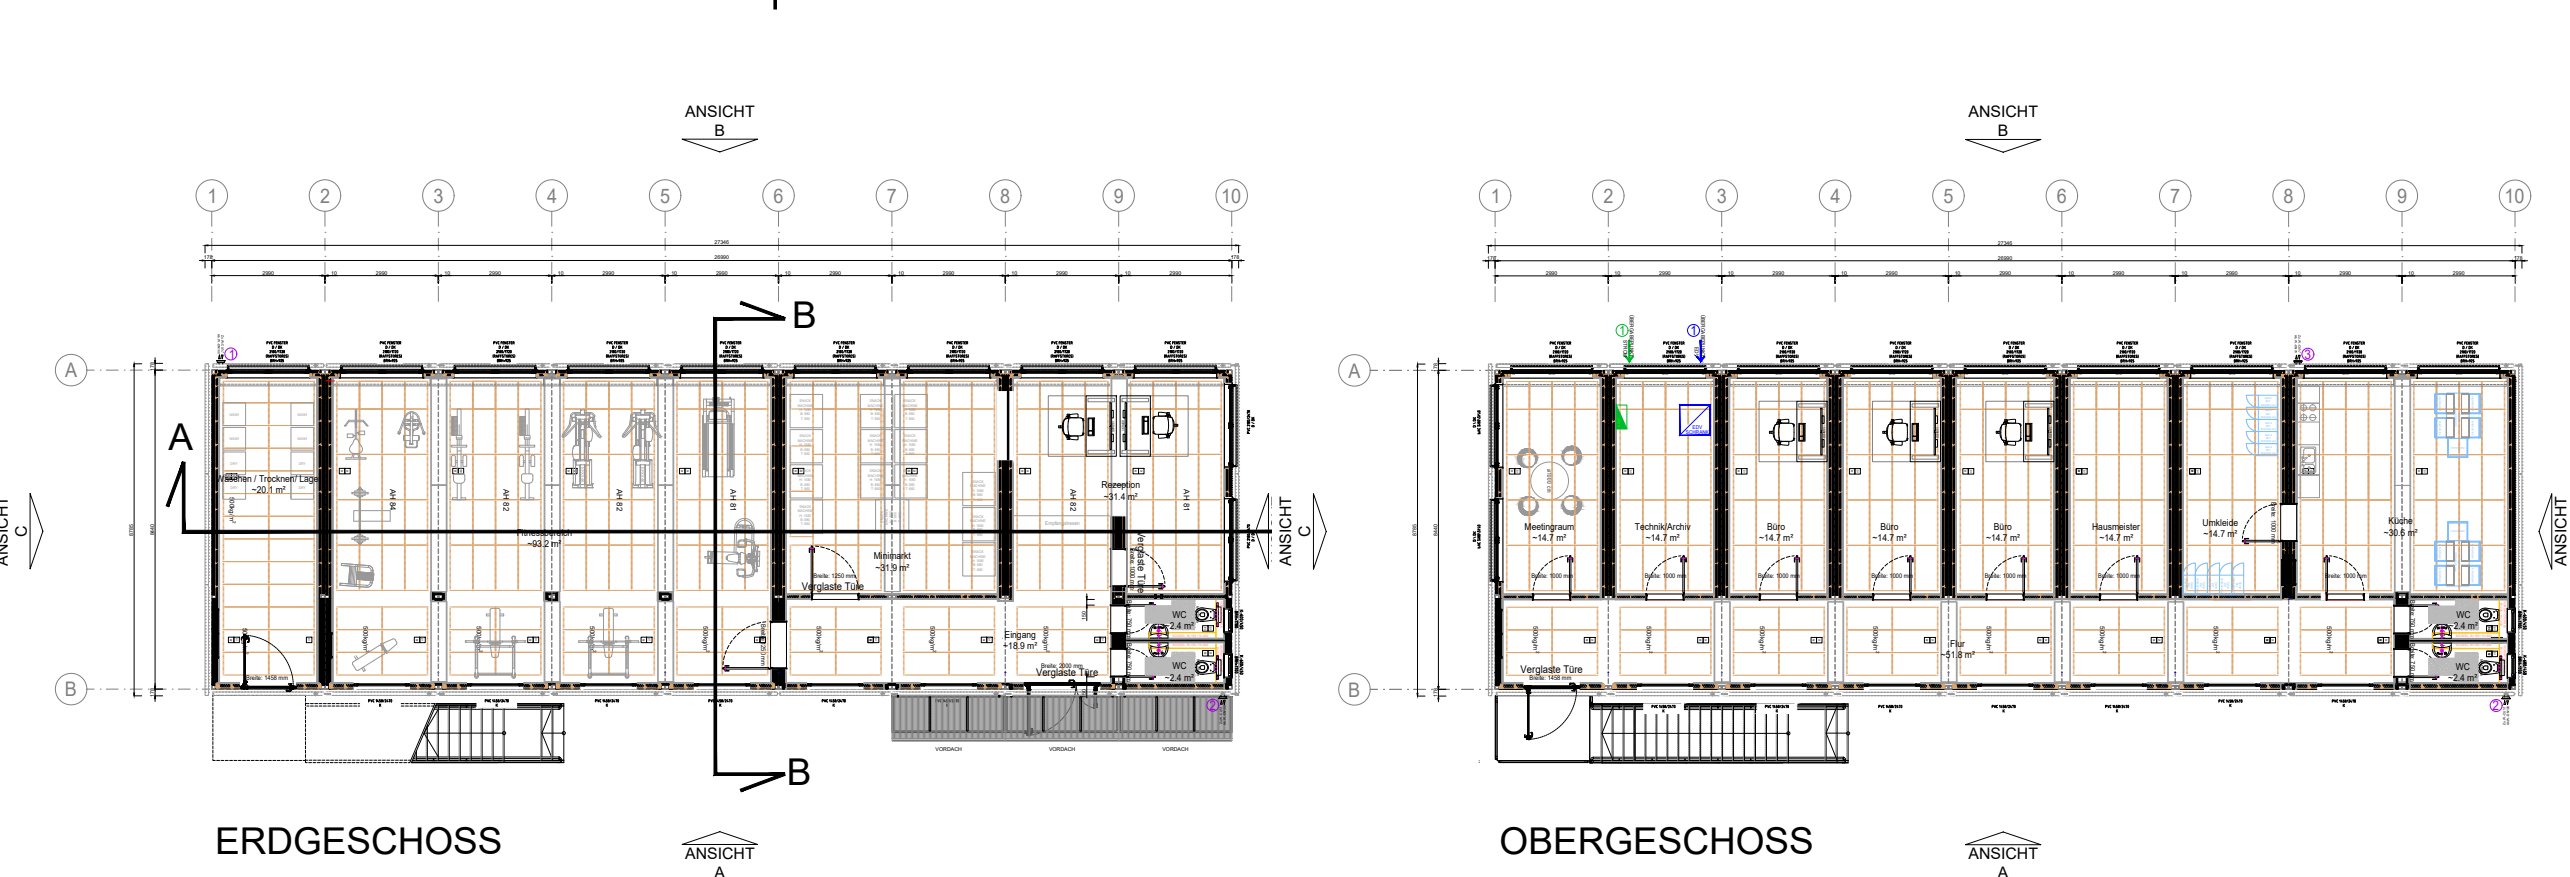

Vorhabenträgerin:
Northvolt Drei Project GmbH
Vorsetzen 50
20459 Hamburg

Bauherrin:
Adapteo GmbH
Hugenottenallee 167
63263 Neu-Isenburg

VORHABEN- UND ERSCHLIEßUNGSPLAN ZUM
VORHABENBEZOGENEN BEBAUUNGSPLAN NR. 27
DER STADT WESSELBUREN