



VORHABEN- UND ERSCHLIESSUNGSPLAN ZUM VORHABENBEZOGENEN BEBAUUNGSPLAN NR. 11 "SOLARPARK LÄGERDORF" DER GEMEINDE LÄGERDORF

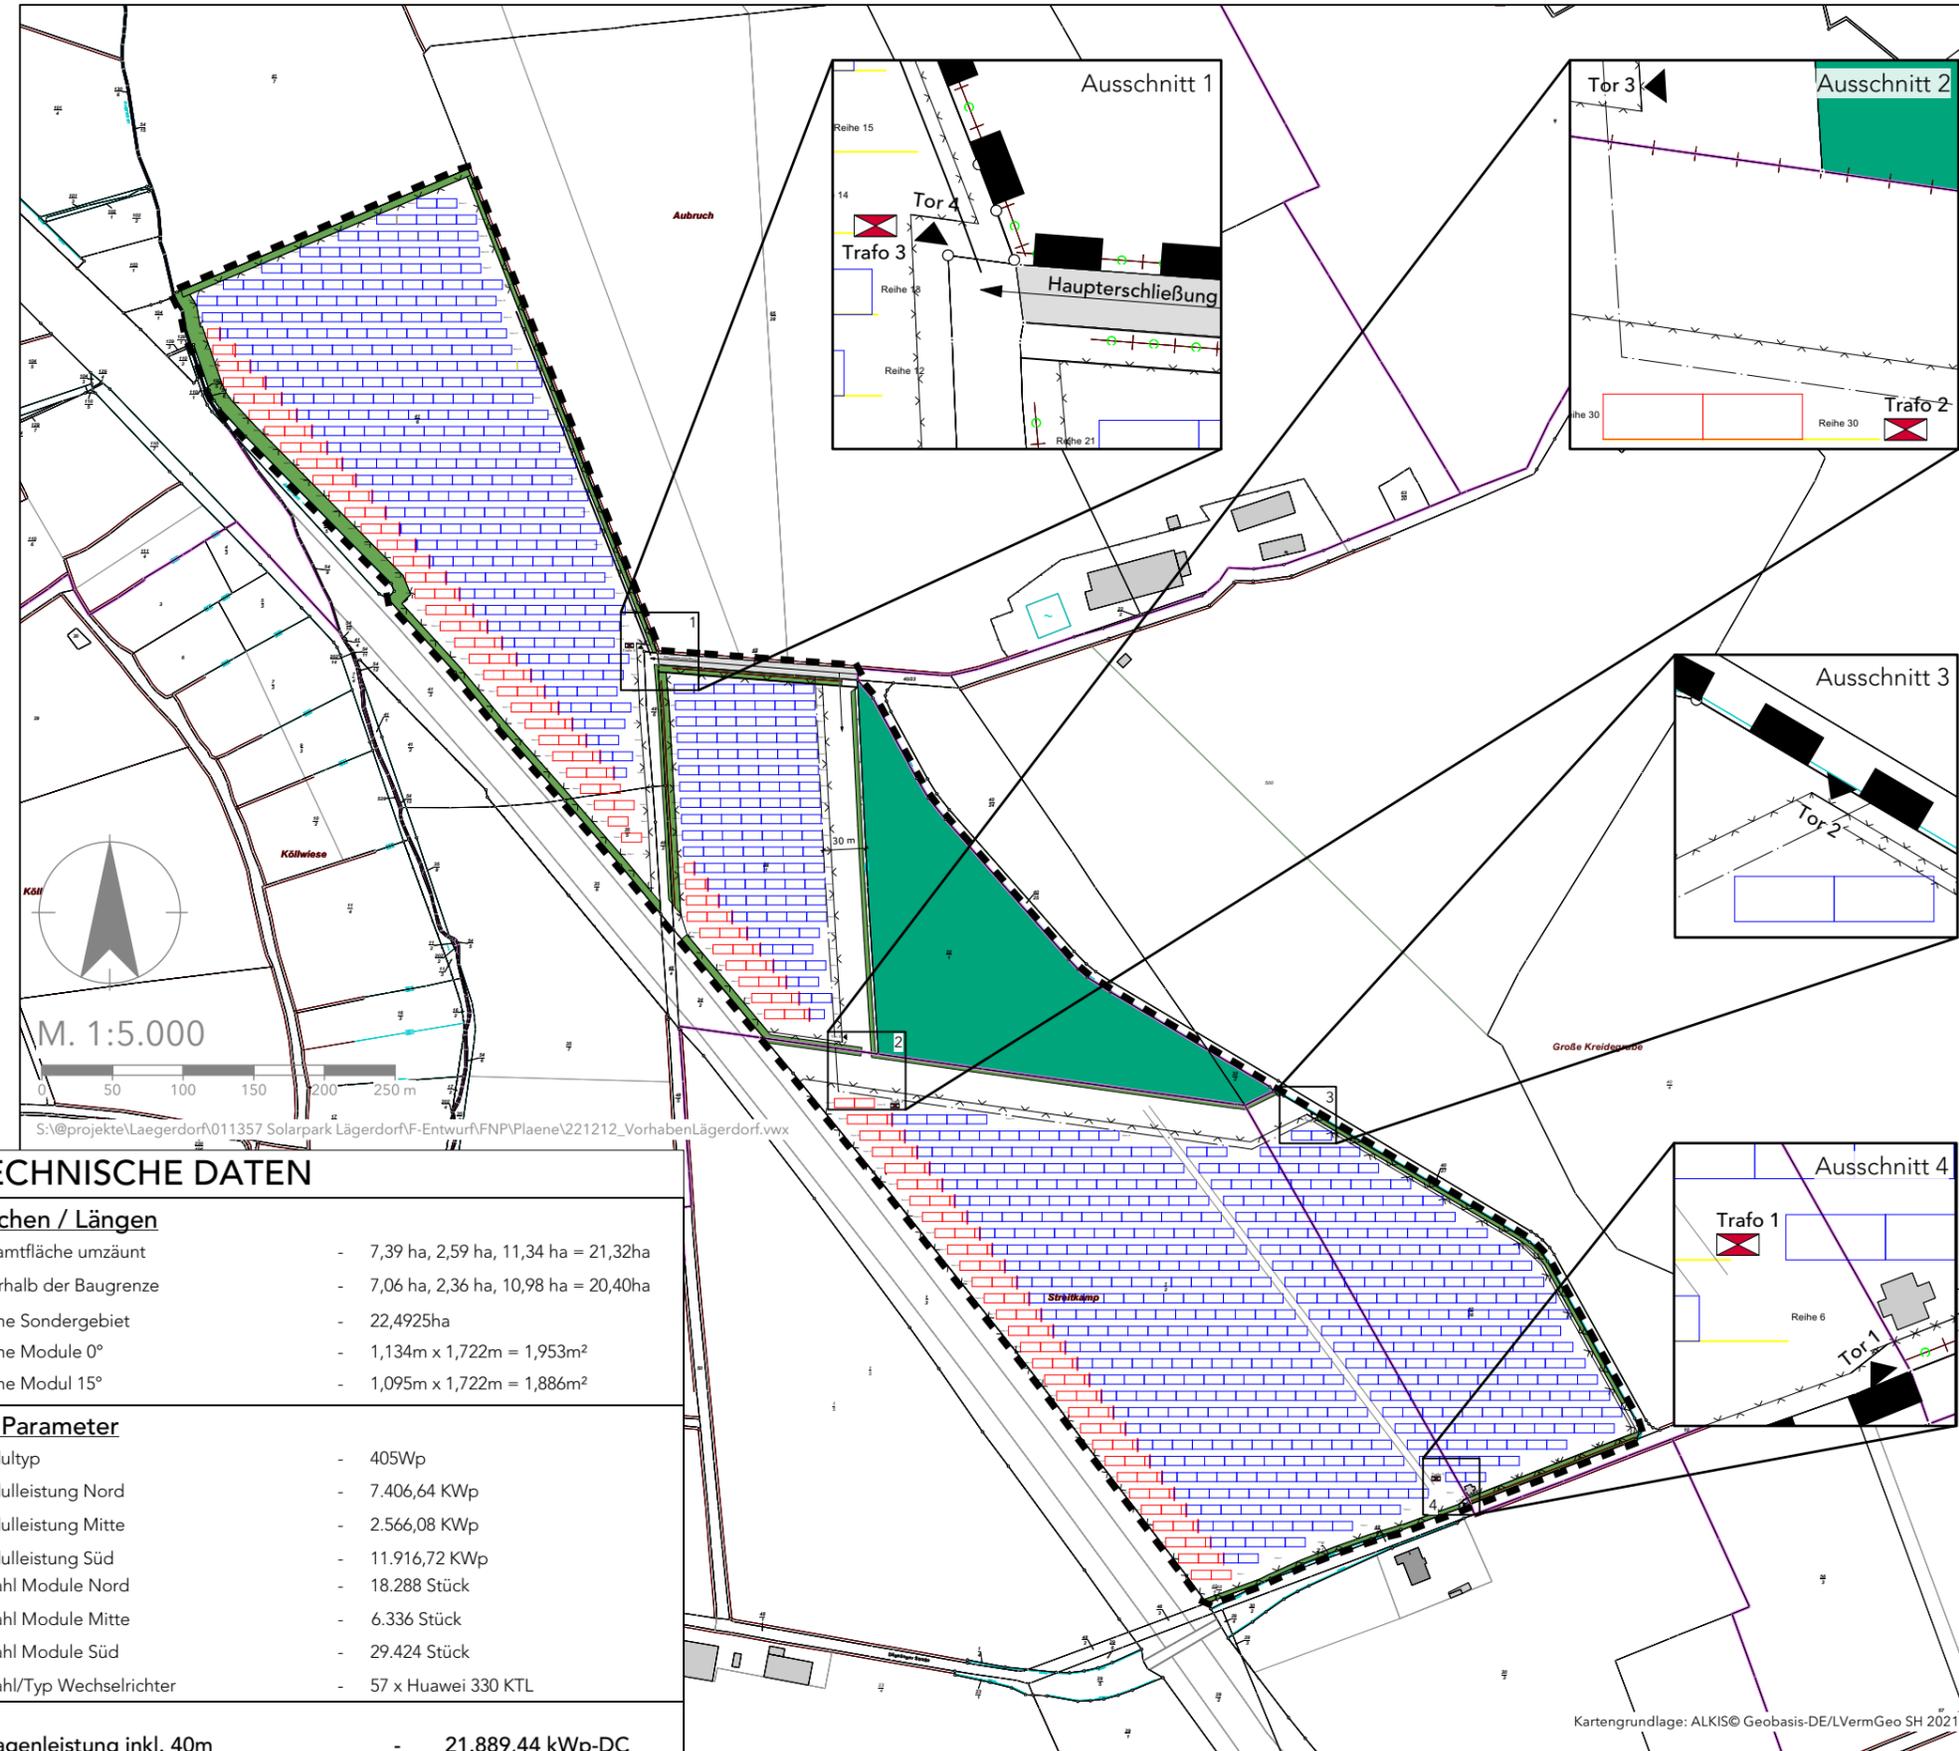

LEGENDE

- Modultische
- Modultisch innerhalb des 40-m-Abstandstreifens zur BAB 23
- Grünfläche
- Waldfläche
- Waldschutzstreifen
- Zaun
- Tor/Zufahrt
- Flurstücksgrenze
- Flurstücksnummer
- Trafo / ÜGS Station

TECHNISCHE DETAILS

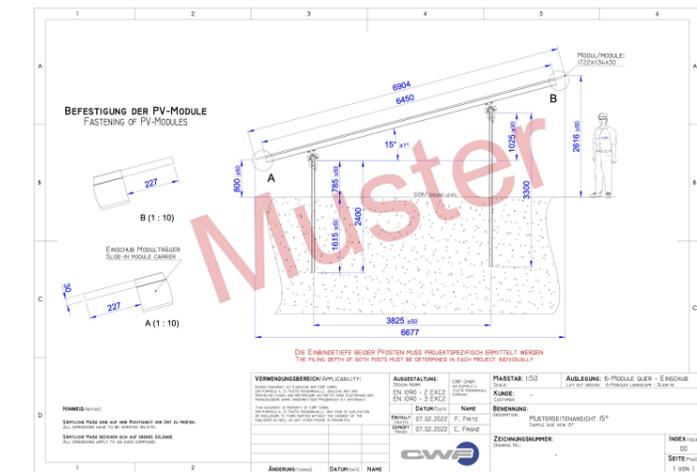

TECHNISCHE DATEN

Flächen / Längen	
Gesamtfläche umzäunt	- 7,39 ha, 2,59 ha, 11,34 ha = 21,32ha
innerhalb der Baugrenze	- 7,06 ha, 2,36 ha, 10,98 ha = 20,40ha
Fläche Sondergebiet	- 22,4925ha
Fläche Module 0°	- 1,134m x 1,722m = 1,953m²
Fläche Modul 15°	- 1,095m x 1,722m = 1,886m²
PV Parameter	
Modultyp	- 405Wp
Modulleistung Nord	- 7.406,64 kWp
Modulleistung Mitte	- 2.566,08 kWp
Modulleistung Süd	- 11.916,72 kWp
Anzahl Module Nord	- 18.288 Stück
Anzahl Module Mitte	- 6.336 Stück
Anzahl Module Süd	- 29.424 Stück
Anzahl/Typ Wechselrichter	- 57 x Huawei 330 KTL
Anlagenleistung inkl. 40m	- 21.889,44 kWp-DC

<input checked="" type="checkbox"/> Vorplanung	<input type="checkbox"/> Ausführung	<input type="checkbox"/> Bestand
V04	Anpassung EEG Breich 500m Streifen	SK 28.11.22 SK 28.11.22
V03	Anpassung Baugrenze, Zaunverlauf	SK 24.10.22 SK 24.10.22
V02	Belegung Erweiterungsfläche PPA	DG 22.02.22 SK 22.02.22
V01	Vorplanung	SK 17.02.22 SK 17.02.22
Rev	Änderungen an der Zeichnung	Name Datum geprüft Datum

Projektnummer_Lägerdorf A1

SPM GmbH
Am Kappel 4
74676 Niederrhall
Tel. +49 7940 93116 50

Diese Zeichnung und sämtliche Beilagen sind dem Empfänger nur zum vorgesehenen Zweck anvertraut. Gemäß DIN ISO 16016 werden der SPM GmbH alle Rechte vorbehalten, einschließlich des Eigentums an diesen Unterlagen.