


Vorhaben- und Erschließungsplan zum vorhabenbezogenen Bebauungsplan Nr. 79  
„Seniorenwohnen am Strandweg“ der Gemeinde St. Peter Ording

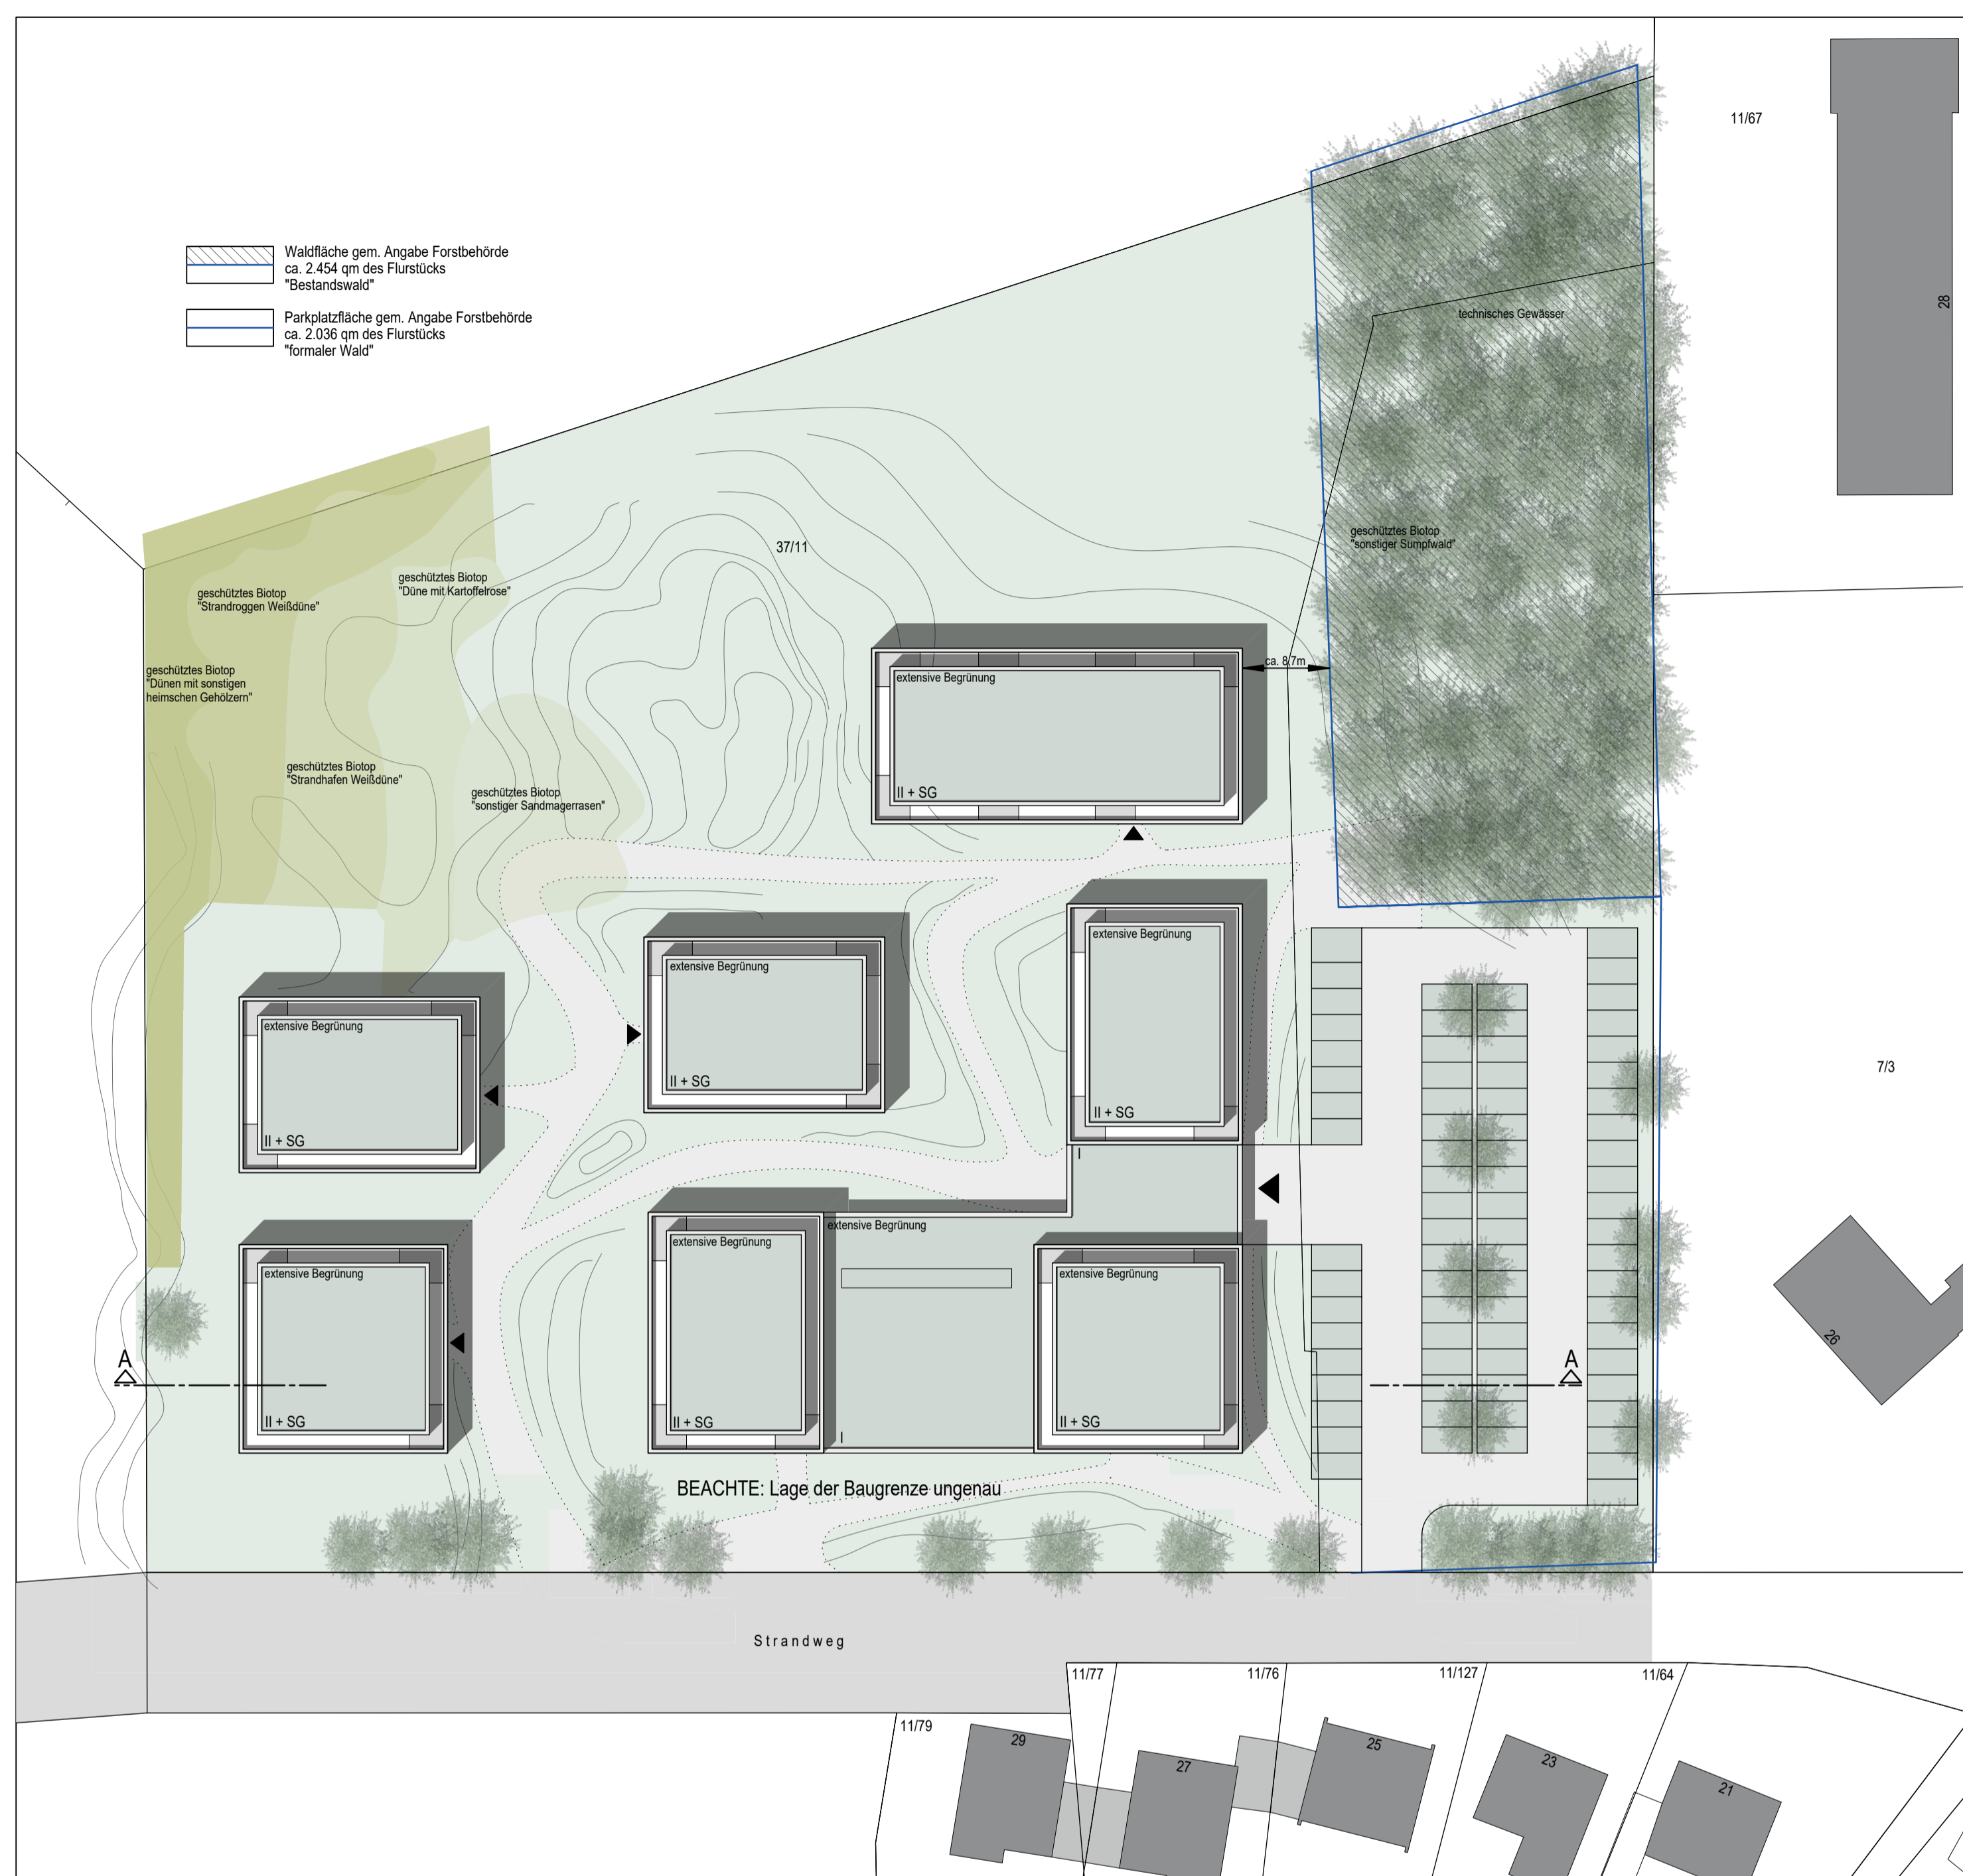

Konzept: Funktionsplan M 1/500

