

# **LANDSCHAFTSPLAN DER GEMEINDE TANGSTEDT (KR. PINNEBERG)**



# Entwicklungskonzept

## Zeichenerklärung

## — — — Gemeindegrenze

xyz Biotoptyp gem. Standardliste LLUR 2021 (Bestand 2021)

## **Schutz von Natur- und Landschaft/ Vorrangflächen**

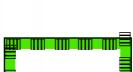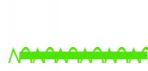-  Biotop, gesch. gem. §30 BNatSchG i.V.m. §21 LNatSchG
  -  naturschutzrechtliche Ausgleichsflächen, Ökokontoflächen
  -  Landschaftsschutzgebiet
  -  Gebiete mit besondere Eignung zum Aufbau des überörtlichen Schutzgebietes- und Biotoptverbundsystems
  -  Natura 2000: FFH-Gebiet 2225-303 Pinnau/ Gronau
  -  festgesetztes Überschwemmungsgebiet
  -  Knicks, gesch. gem. §30 BNatSchG i.V.m. §21 LNatSchG
  -  Feldhecken, gesch. gem. §30 BNatSchG i.V.m. §21 LNatSchG
  -  Alleen/ Baumreihen, z.T. gesch. gem. §30 BNatSchG i.V.m.
  -  archäologischer Interessensbereich

# Pflege und Entwicklung von Natur und Landschaft

-  Wälder erhalten (LWaldG)
  -  Feldgehölze erhalten (z.T. LWaldG)
  -  naturnahe und standortgerechte Laubwälder anlegen
  -  Nadel- und Mischwälder in standortgerechte Laubwälder umbauen
  -  Schwerpunktbereich Knickentwicklung
  -  Dauergrünland erhalten/ Extensivierung
  -  Sümpfe, Niedermoor und Moor schützen
  -  Grünflächen naturnah pflegen und entwickeln
  -  Acker- u. Gartenbauflächen in Grünland umwandeln
  -  Biotope standortgerecht entwickeln
  -  schonende Nutzung des Feuchtgrünlandes
  -  Gewässer erhalten und naturnah unterhalten
  -  Gewässer in Zuständigkeit GPV
  -  Bäche und Gräben naturnah unterhalten/ ökologisch aufwerten
  -  lokaler Biotopverbund (schematisch)
  -  Eingrünung der Ortsränder herstellen/ verbessern
  -  orts-/ landschaftsbildprägenden Einzelbaum erhalten

# Landwirtschaft



- landwirtschaftliche und gartenbauliche Nutzung  
entsprechend der fachlichen Regelwerke

# Entwicklung der Naherholung

- • • Wege in der Landschaft (Landwirtschaft, Wandern, Radfahren) erhalten
  -  Golfplatz
  -  Grundschule
  -  Modellflugplatz
  -  Reitanlage
  -  Hundeübungsplatz
  -  Sportplatz

# Entwicklung der Siedlungsstruktur

-  vorhandene Bebauung
  -  vorhandene Verkehrsflächen
  -  vorhandene dörfliche Bebauung
  -  vorhandene gewerbliche Bebauung
  -  Eignungsfläche Gewerbe
  -  Eignungsfläche Wohnen
  -  Grünzäsur
  -  Grenze der baulichen Entwicklung
  -  Richtung der baulichen Entwicklung

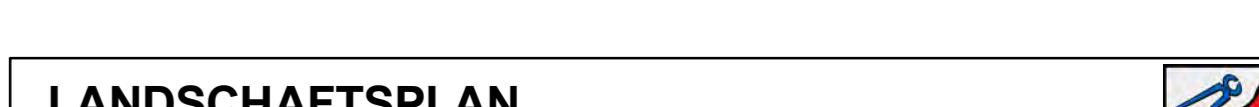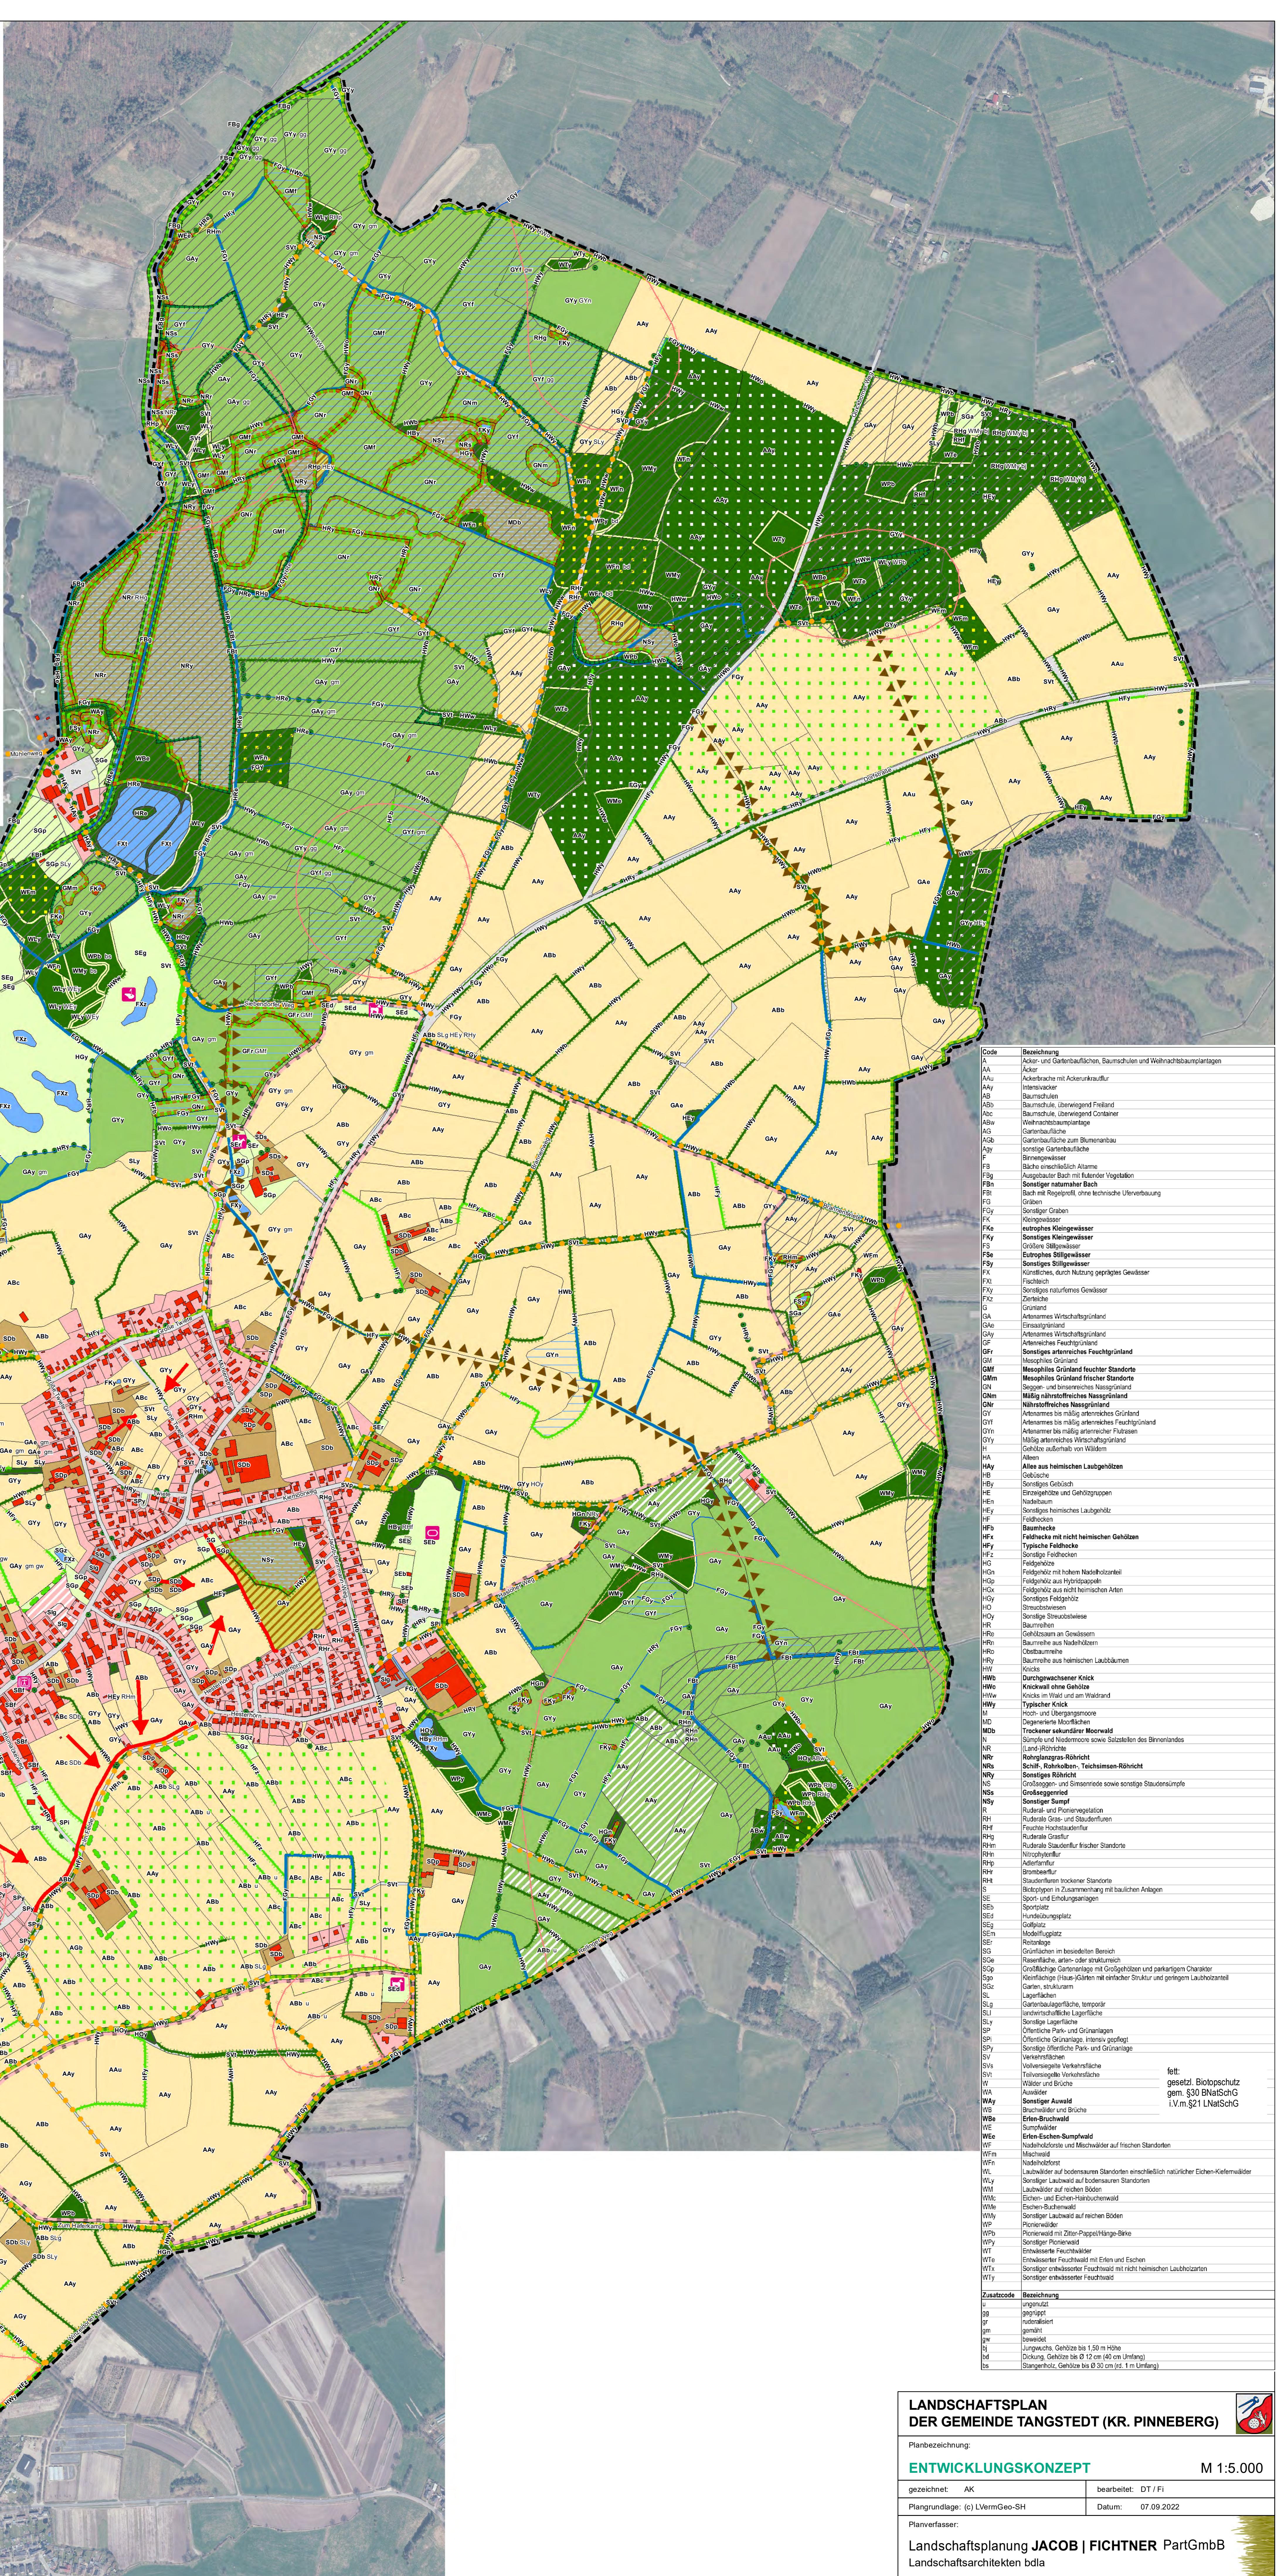

**LANDSCHAFT  
DER GEMEINDE**

Planbezeichnung:

---

1

ENTWICKLUNG

gezeichnet: AK	bearbeitet: DT / Fi
Blatt-Nr.: 614 LV: C SU:	Datum: 27.02.2009

Plangrundlage: (c) LvermGeo-SH Datum: 07.09.2022

Planverfasser:

Landschaftsplanung JACOB | FICHTNER PartGmbB

Landschaftsarchitekten bdla